




A Grundriss-Schnitt, Wände auf 1,3 m geschnitten

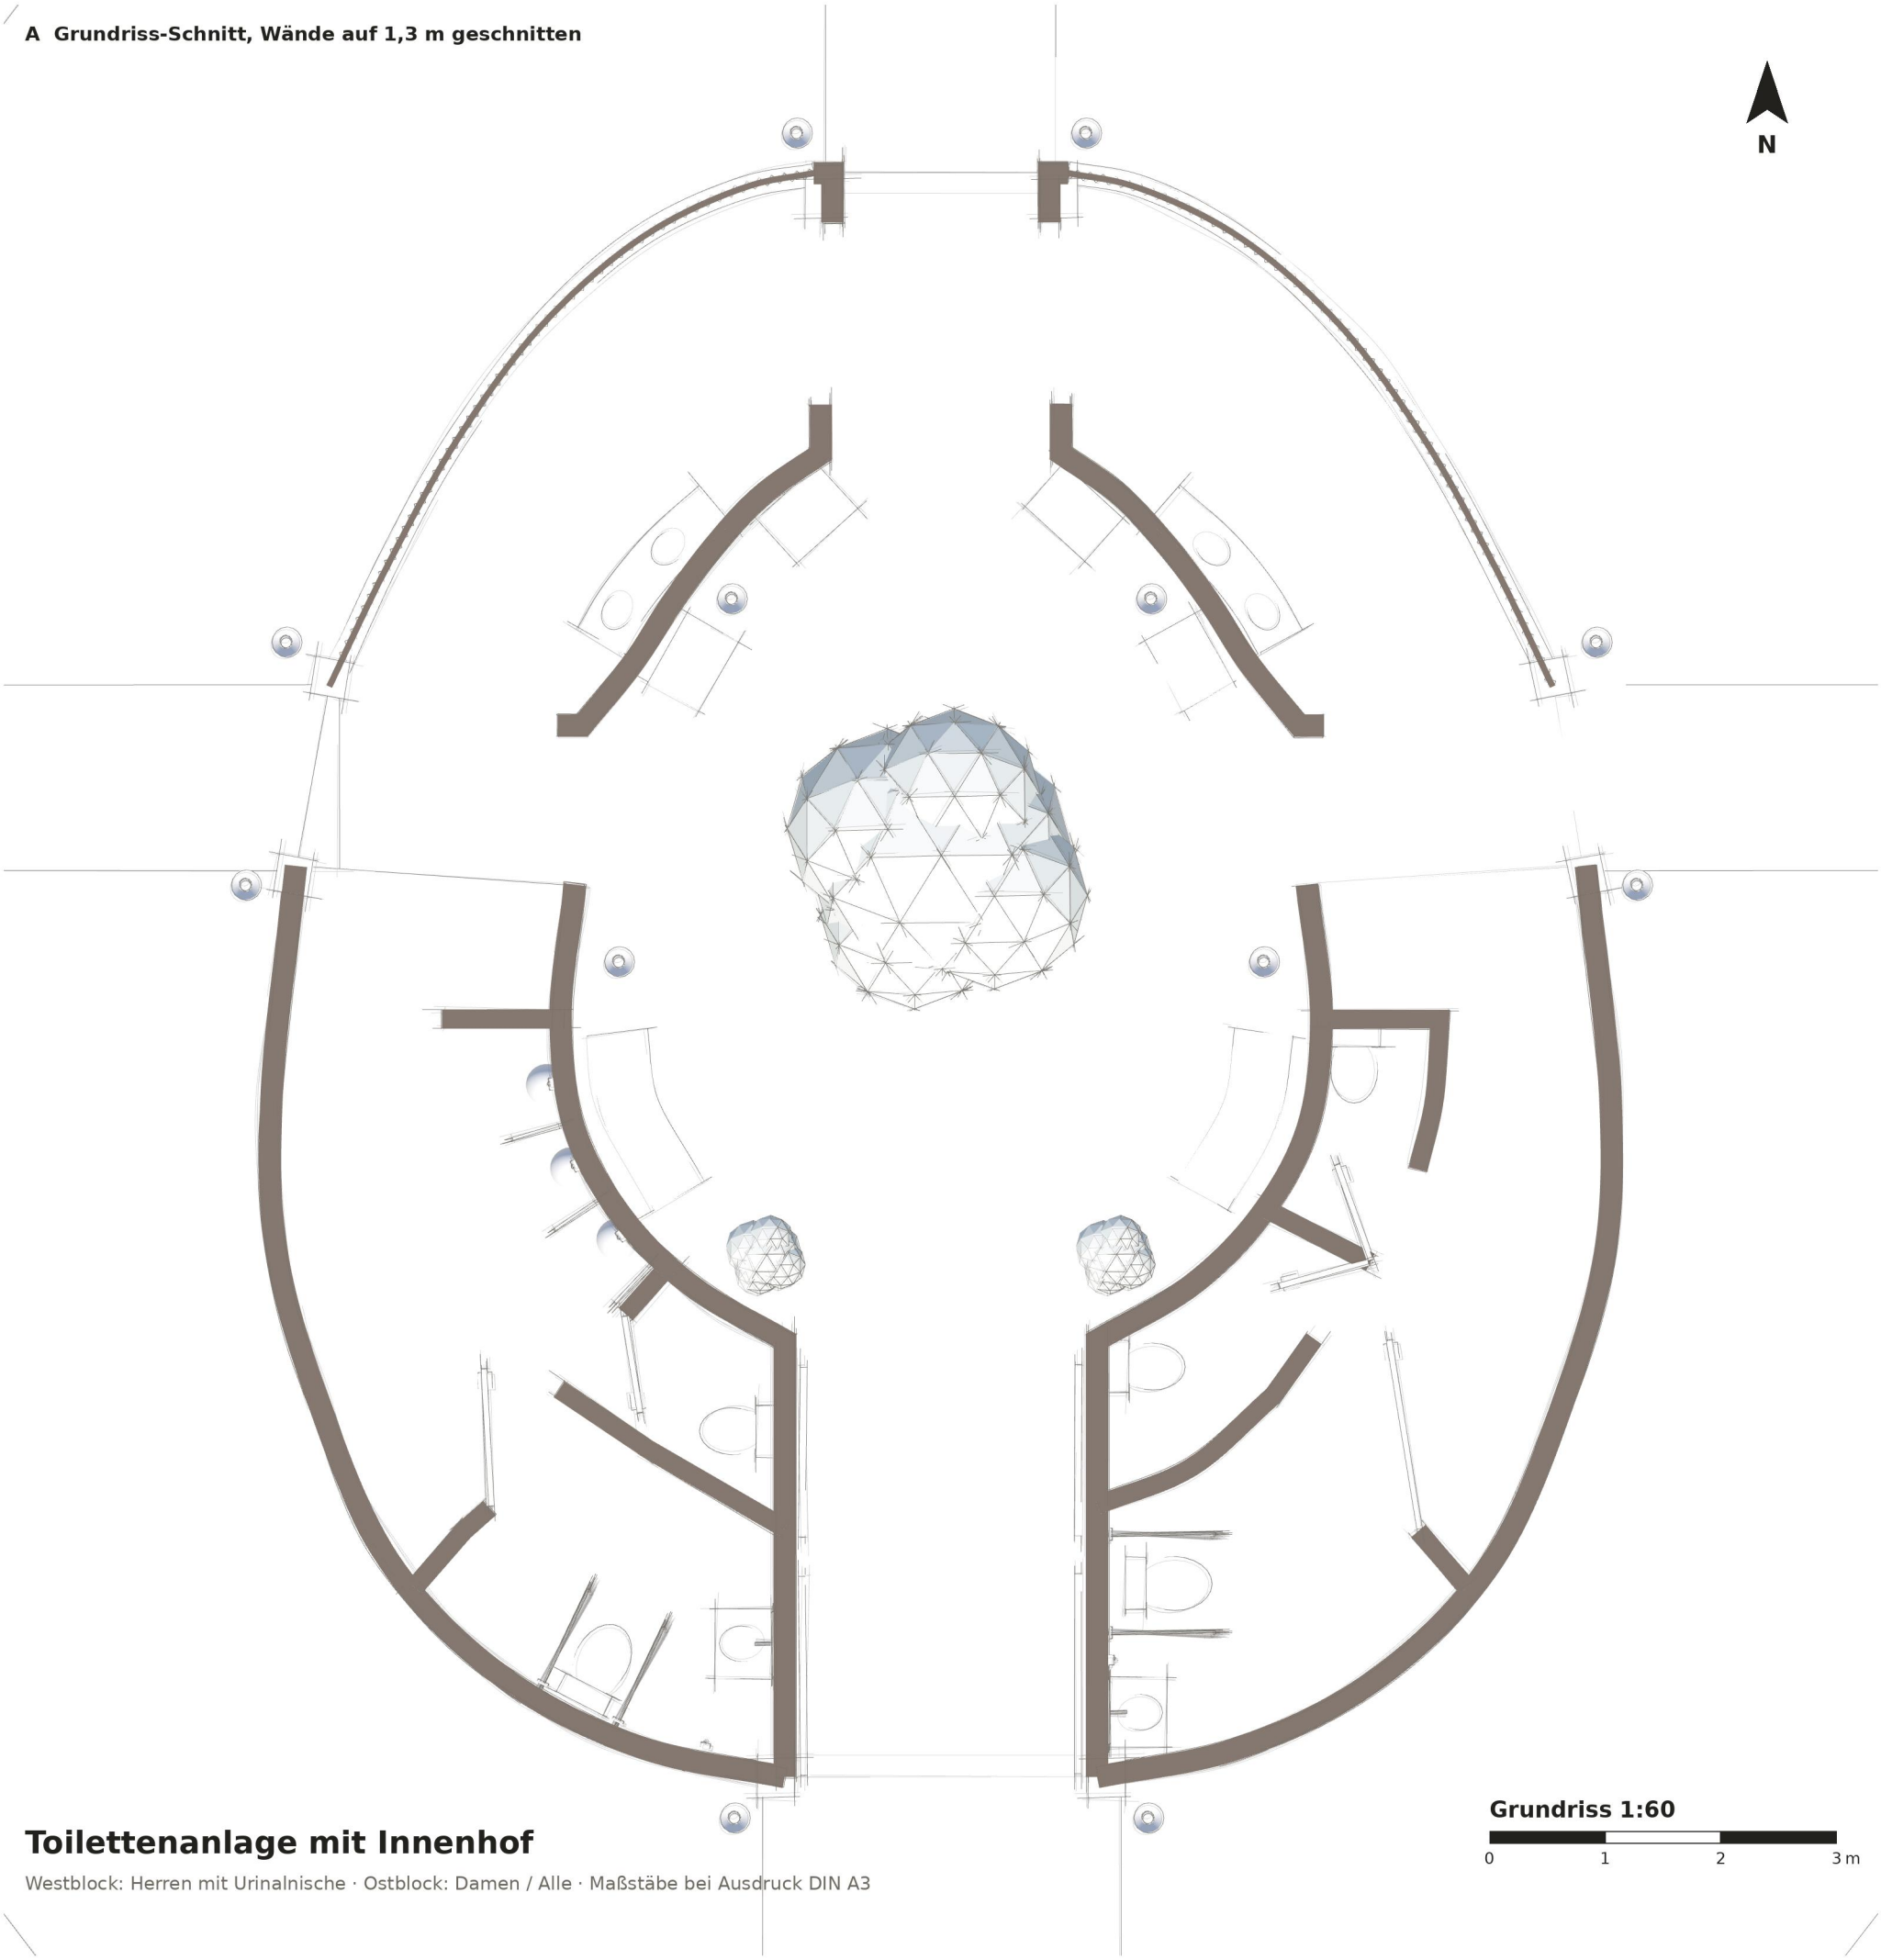

B Axonometrie von Nord-West, ohne Dach

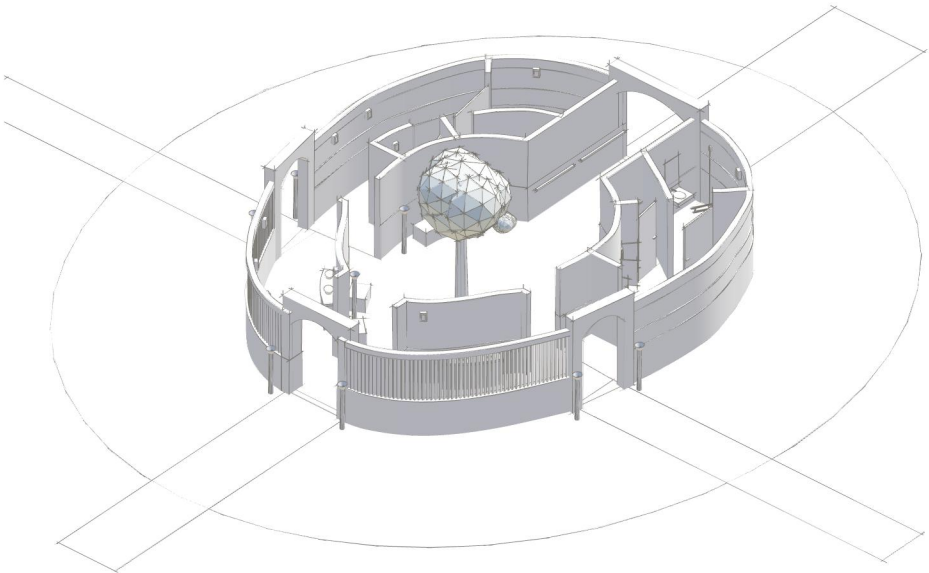

C Axonometrie von Süd-West, mit Dach

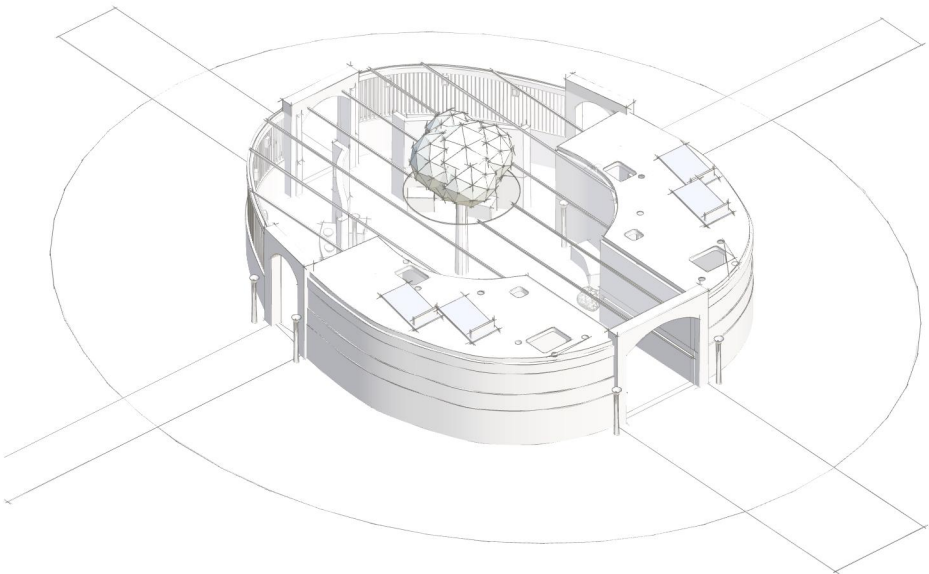

D Axonometrie von Süd-Ost, Wandschnitt 1,3 m

